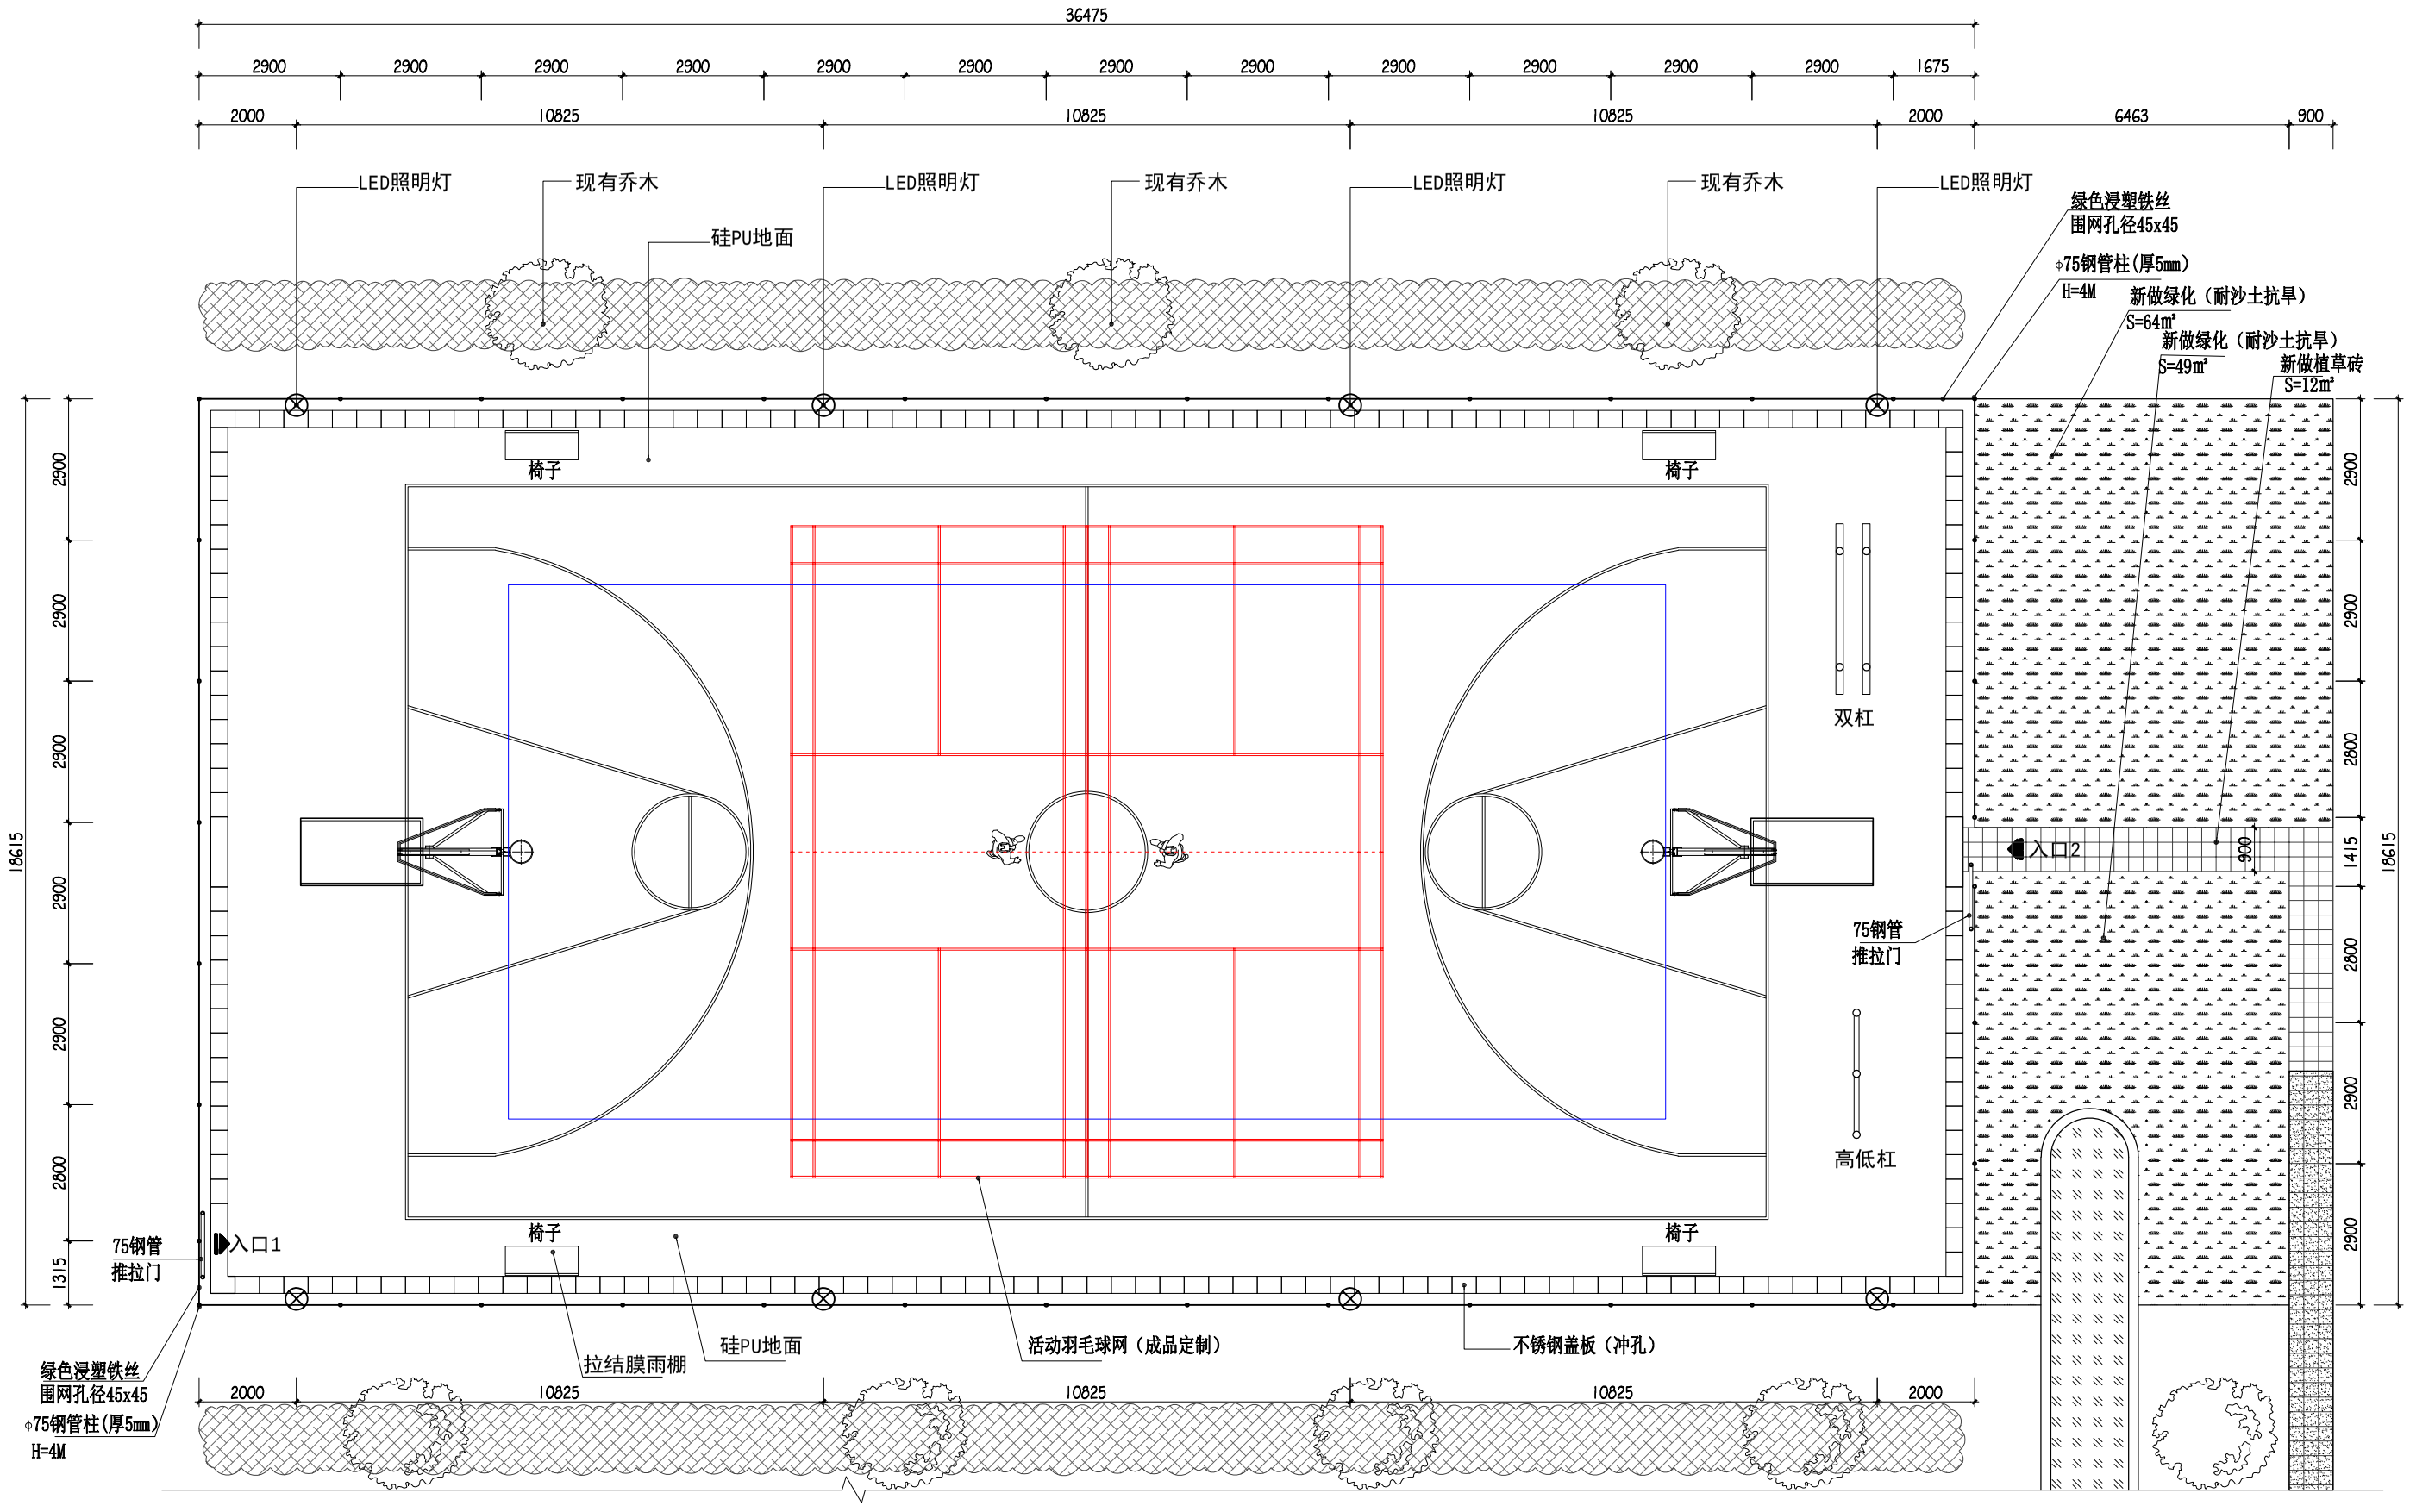

篮球场平面图

审　定			专业负责			工程名称	深圳市气象局篮球场	日　期:	2021.1.11	说　明:	建设单位	深圳市气象局	甲方确认	
审　核			校　对					比　例:		本图尺寸以现场实际为准 未经设计师同意不得改动 或翻印此图				
项目负责			设　计			图　名	气象局篮球场场地修缮工程	图　号:	PL-01		归档记录		确认日期	